



(1)

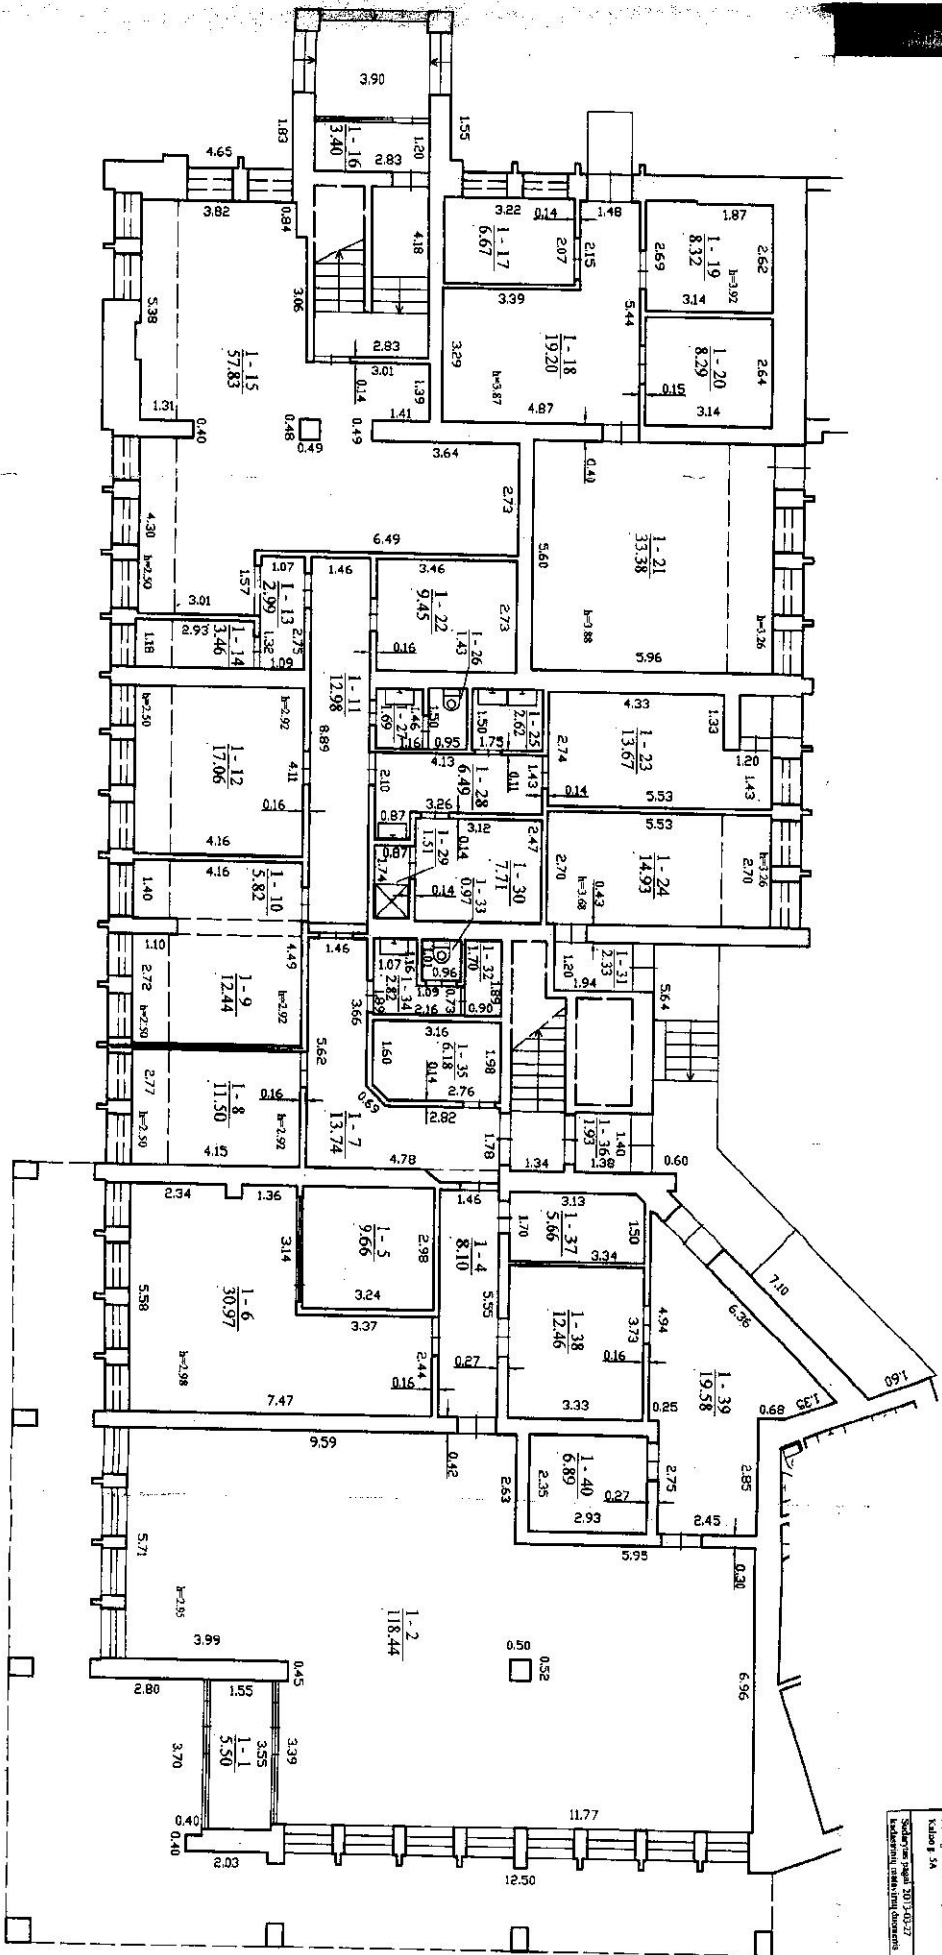




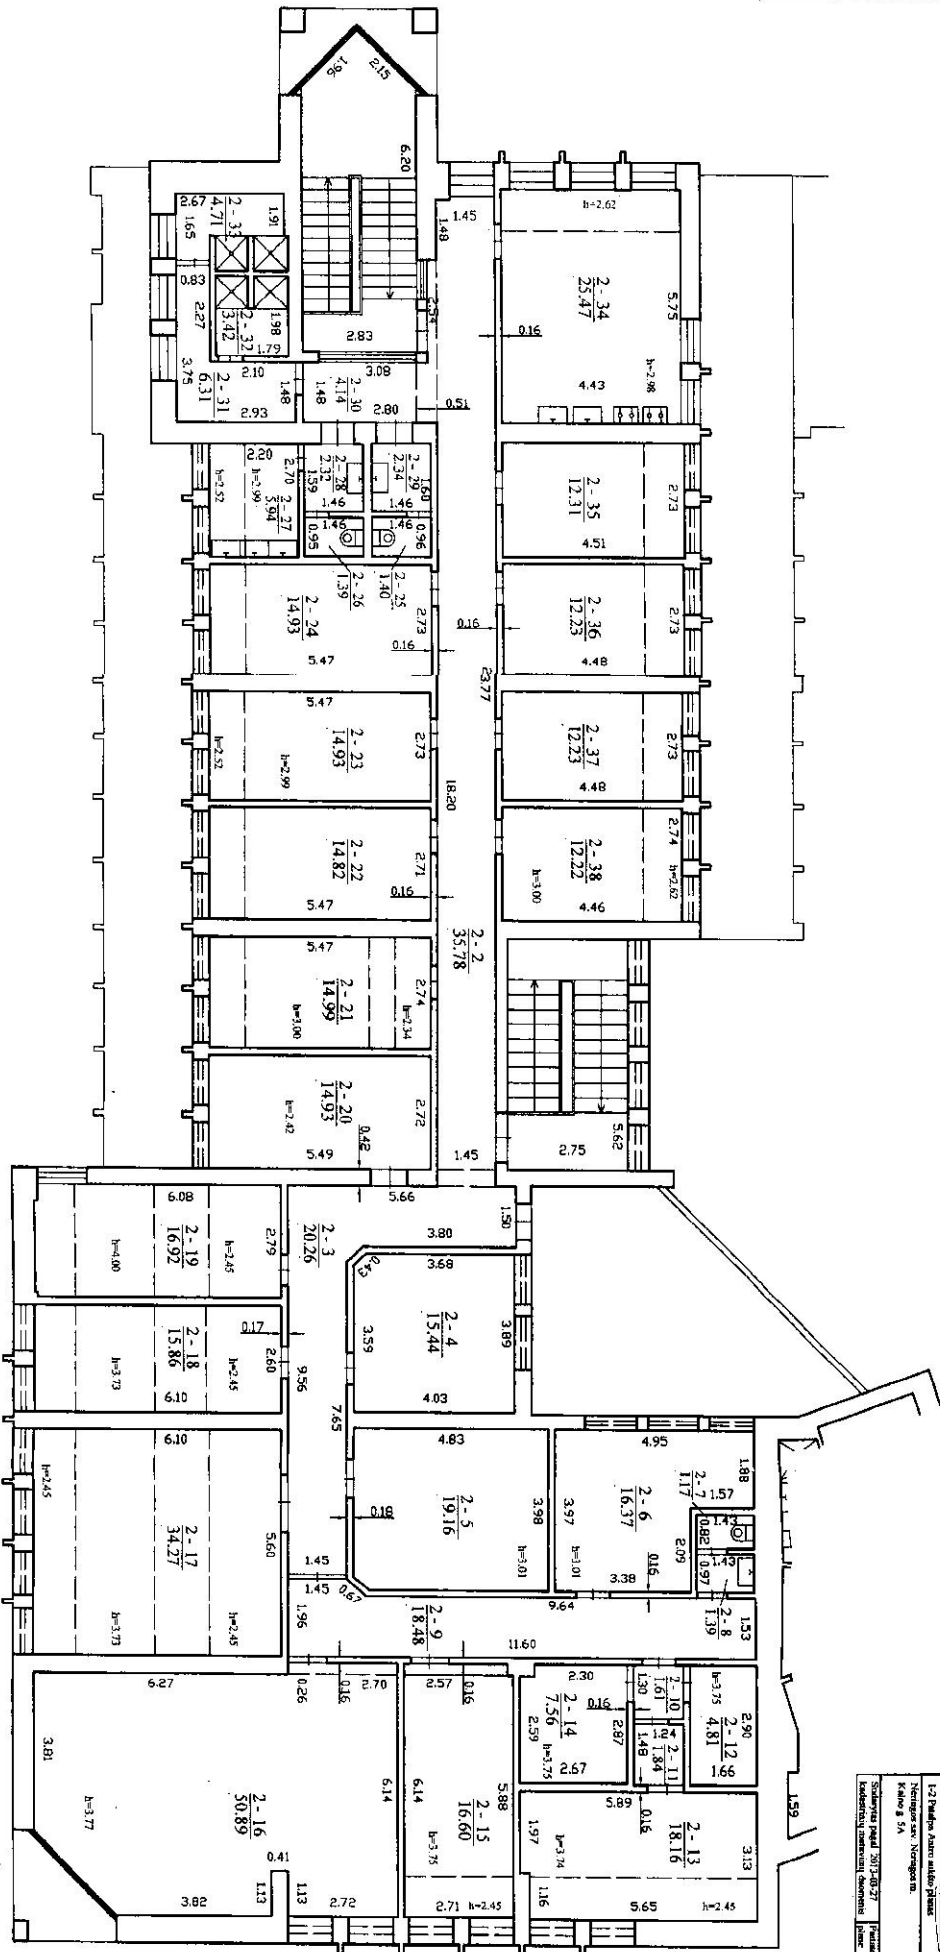


2